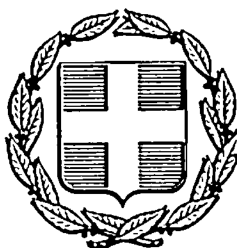


ΕΦΗΜΕΡΙΣ ΤΗΣ ΚΥΒΕΡΝΗΣΕΩΣ
ΤΗΣ ΕΛΛΗΝΙΚΗΣ ΔΗΜΟΚΡΑΤΙΑΣ

ΑΘΗΝΑ
5 ΜΑΡΤΙΟΥ 1985

ΤΕΥΧΟΣ ΤΕΤΑΡΤΟ

ΑΡΙΘΜΟΣ ΦΥΛΛΟΥ
70

ΠΕΡΙΕΧΟΜΕΝΑ

ΠΟΛΕΟΔΟΜΙΑ
ΑΠΟΦΑΣΕΙΣ

ΠΟΛΕΟΔΟΜΙΑ
ΑΠΟΦΑΣΕΙΣ

Αρ. 1516 (1)

Ανάκληση της αριθμ. 1516/27.3.84 αποφάσεως του Ν. Ηλείας και έγκριση διόδου ως προϋφισταμένης του έτους 1923 και κρίση της ως διατηρητέας κατά τμήμα της Α, Β, Γ, Δ, Ε, Ζ, Η (περιοχή Νεράγκαθο Πύργου).

Ο ΝΟΜΑΡΧΗΣ ΗΛΕΙΑΣ

Έχοντας υπόψη :

1. Την αρ. Α7/16/11/7.10.70 κοινή απόφαση των Υπουργών Προεδρίας Κυβερνήσεως, Εσωτερικών και Δημ. Έργων «περί οργανώσεως περ/κών Υπηρεσιών Υπουργείου Δημ. Έργων».

2. Τις διατάξεις του άρθρου 1 παρ. 2 και 2 του αρ. 532/70 Π. Δ/τος «περί συμπληρώσεως των διατάξεων περί διοικητικής αποκεντρώσεως».

3. Το Ν. 3200/1955 «περί Διοικητικής Αποκεντρώσεως» γενικά και ιδιαίτερα το άρθρο 8 αυτού.

4. Την αρ. 268/19-1-84/4237/26.7.84 ορθή επανάληψη 8.1.85 απόφαση Νομάρχη Ηλείας περί συγκροτήσεως Συμβουλίου ΧΟΠ Ν. Ηλείας.

5. Την αρ. Α. 22505/23.8.75 απόφαση του Νομάρχη Ηλείας «περί μεταβιβάσεως αρμοδιοτήτων».

6. Το άρθρο 20 του Ν. Δ/τος 17.7.23.

7. Την αριθ. Ε 20014/16.6.77 ΥΔΕ.

8. Τις διατάξεις του Π.Δ. 910/77 «περί Οργανισμού του ΥΔΕ».

9. Το Ν. 1032/80 «περί συστάσεως ΥΧΟΠ».

10. Απόσπασμα από το πρακτικό της 17ης συνεδριάσεως του Δημ. Συμβουλίου Πύργου (αρ. αποφάσεως 193).

1. Την αριθμ. πρωτ. 1516/27.3.84 Απόφασή του.


12. Την σύμφωνη γνώμη του Συμβουλίου ΧΟΠ της Νομαρχίας όπως διατυπώθηκε κατά πλειοψηφία στο αρ. 1/85 πρακτικό του θέμα 4ον, αποφασίζει :


Ανακαλεί την αριθμ. 1516/27.3.84 Απόφασή του κατόπιν της νέας σύμφωνης γνώμης (κατά πλειοψηφία) του Συμβουλίου ΧΟΠ του Νομού με την αιτιολογία του αντίστοιχο πρακτικού του 1/85 που αποτελεί παράρτημα της παρούσης την εγκρίνει ως προϋφισταμένη του έτους 1923 και κατά τμήμα της διατηρητέα.

Το παραπάνω τμήμα φαίνεται στο τοπογραφικό που υπογράφει ο Πολ. Υπομηχανικός Ι. Χτιστόπουλος με τα στοιχεία (Α, Β, Γ, Δ, Ε, Ζ, Η) και θεωρεί ο Δήμαρχος Πύργου και αποτελεί επίσης παράρτημα της παρούσης αποφάσεως.

Πύργος, 22 Ιανουαρίου 1985

Ο Νομάρχης
ΗΡΑΚΛΗΣ ΠΑΠΑΔΟΠΟΥΛΟΣ

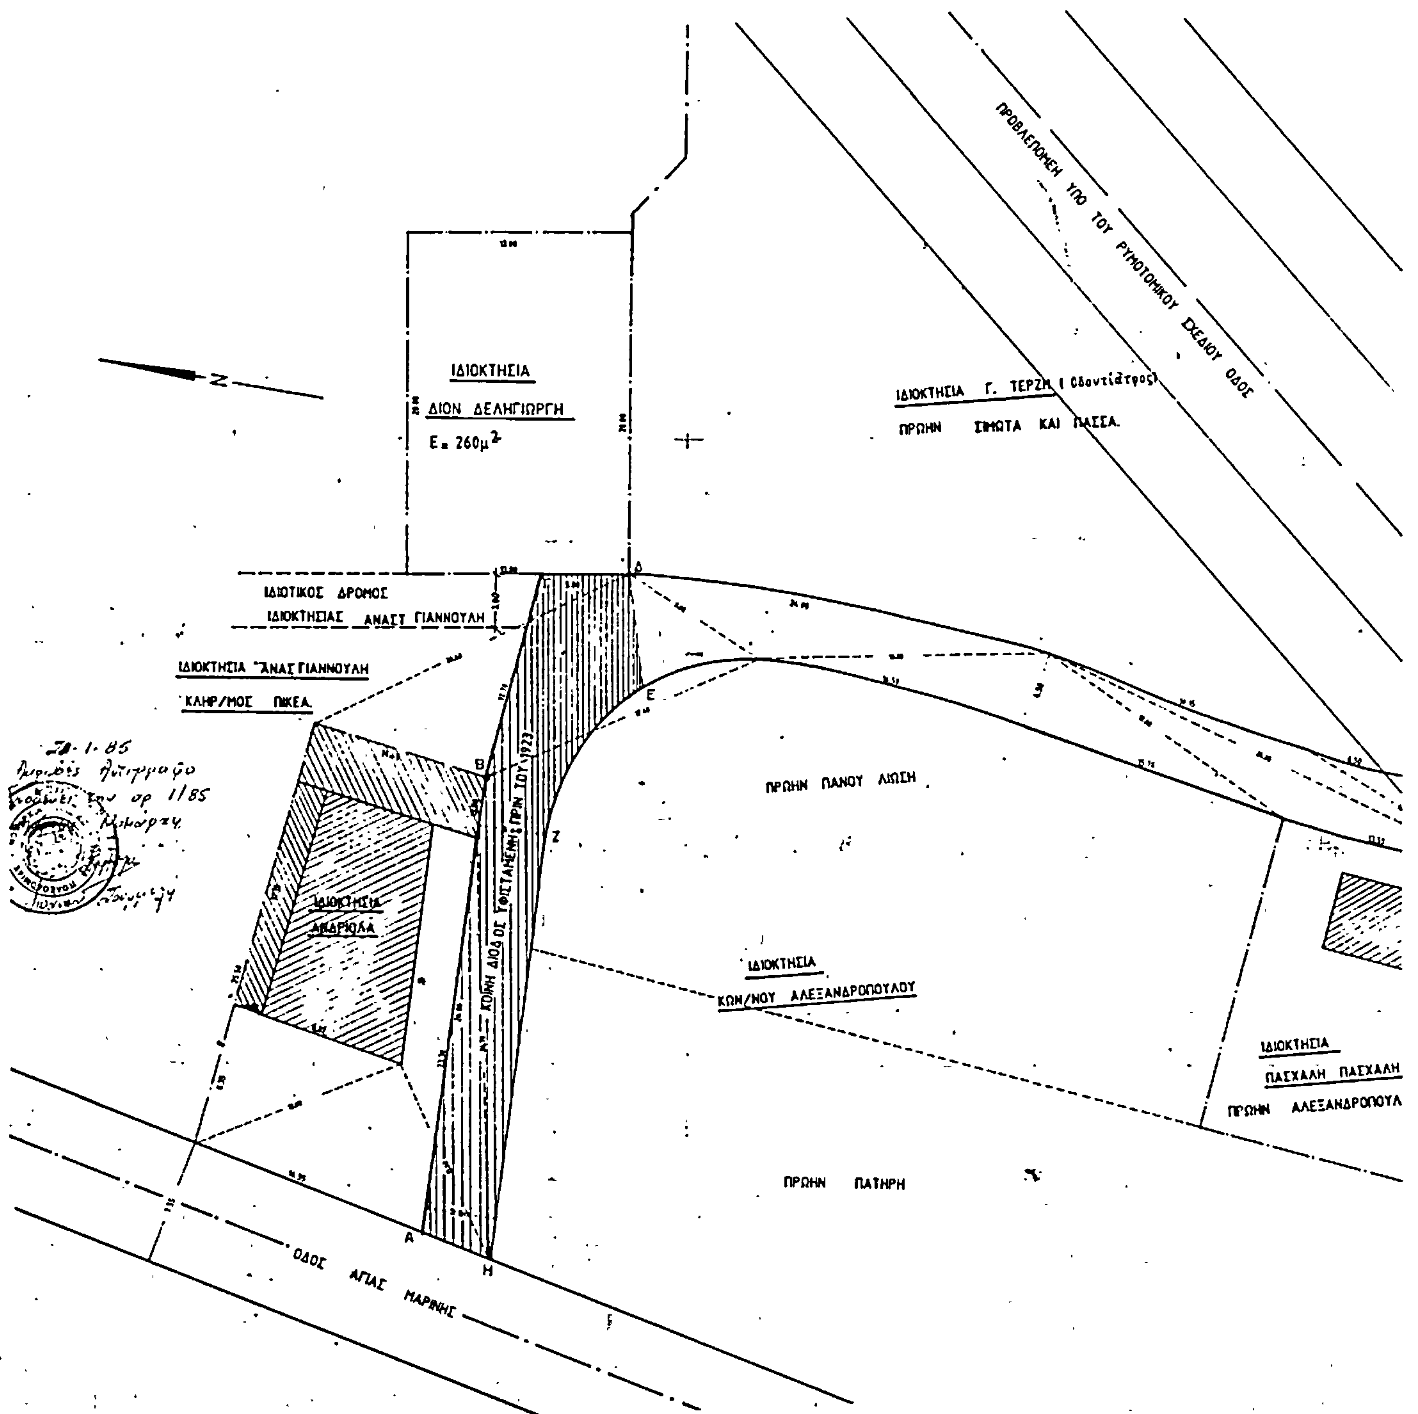
ΠΡΟΒΛΕΠΟΜΕΝΗ ΥΠΟ ΤΟΥ ΡΥΜΟΤΟΜΙΚΟΥ ΣΧΕΔΙΟΥ ΟΔΟΣ
ΙΔΙΟΚΤΗΣΙΑ
ΔΙΟΝ ΔΕΛΗΓΙΩΡΓΗ
Ε= 260μ²
ΙΔΙΟΚΤΗΣΙΑ Γ. ΤΕΡΖΗ (Οδοντίατρος)
ΠΡΩΗΝ ΣΙΜΩΤΑ ΚΑΙ ΠΑΣΣΑ
ΙΔΙΩΤΙΚΟΣ ΔΡΟΜΟΣ
ΙΔΙΟΚΤΗΣΙΑΣ ΑΝΑΣΤ. ΓΙΑΝΝΟΥΛΗ
ΙΔΙΟΚΤΗΣΙΑ ΑΝΑΣ ΓΙΑΝΝΟΥΛΗ
ΚΛΗΡ/ΜΟΣ ΠΙΚΕΑ
ΠΡΩΗΝ ΠΑΝΟΥ ΛΙΩΣΗ
ΚΟΙΝΗ ΔΙΟΔΟΣ ΥΦΙΣΤΑΜΕΝΗ ΠΡΙΝ ΤΟΥ 1923
ΙΔΙΟΚΤΗΣΙΑ
ΑΝΔΡΙΩΛΑ
ΙΔΙΟΚΤΗΣΙΑ
ΚΩΝ/ΝΟΥ ΑΛΕΞΑΝΔΡΟΠΟΥΛΟΥ
ΙΔΙΟΚΤΗΣΙΑ
ΠΑΣΧΑΛΗ ΠΑΣΧΑΛΗ
ΠΡΩΗΝ ΑΛΕΞΑΝΔΡΟΠΟΥΛΑ
ΠΡΩΗΝ ΠΑΤΗΡΗ
ΟΔΟΣ ΑΓΙΑΣ ΜΑΡΙΝΗΣ
Α
Β
Γ
Δ
Ε
Ζ
Η
Ν
20-1-85
Ακριβές Αντίγραφο
Σύμφωνα με το αρ. 1/85

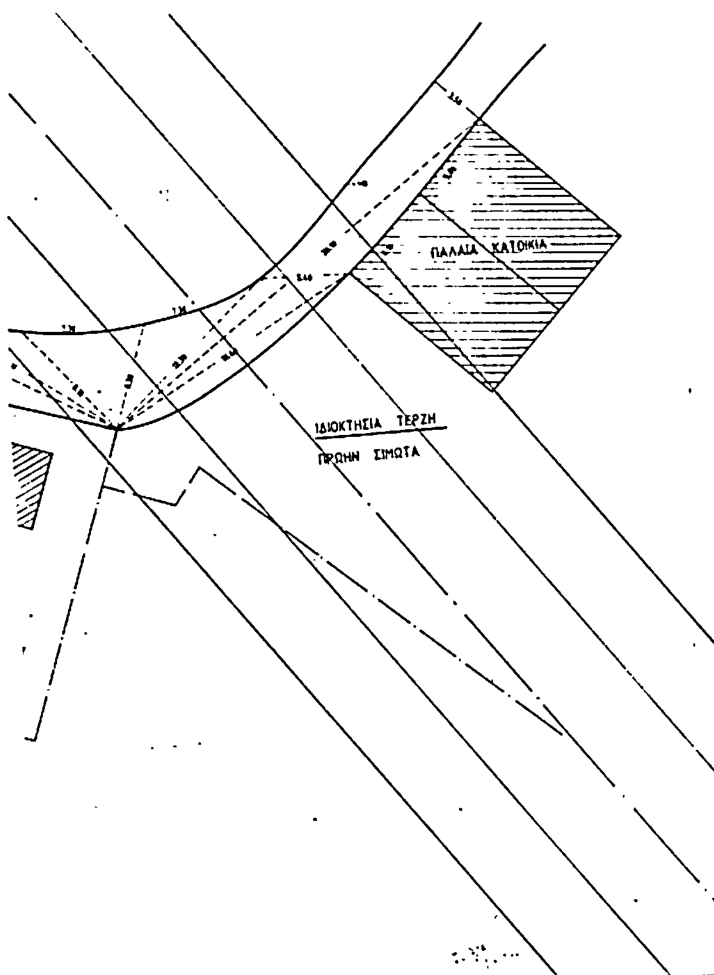

ΙΩΑΝΝΗΣ ΧΡ. ΧΡΙΣΤΟΠΟΥΛΟΣ
ΕΡΓΟΛΗΠΤΗΣ ΔΗΜΟΣΙΩΝ ΕΡΓΩΝ

ΤΕΧΝΙΚΟ ΕΡΓΟΛΗΠΤΙΚΟ ΓΡΑΦΕΙΟ ΜΕΛΕΤΩΝ ΚΑΤΑΣΚΕΥΩΝ

ΑΛΚΕΤΟΥ 4 ΠΑΓΚΡΑΤΙ (5ος όροφος) ΤΑΧ. ΘΥΡΙΣ ☎ ΑΘΗΝΑ
ΘΕΜΙΣΤΟΚΛΕΟΥΣ 1 (έναντι Ο.Τ.Ε.) ΤΑΧ. ΘΥΡΙΣ 39 ☎ 0621 26-990 & 26-450 ΠΥΡΓΟΣ - ΗΛΕΙΑΣ

ΥΠΟΜΝΗΜΑ

ΑΡΙΘΜΟΣ ΜΕΛΕΤΗΣ	____/ 1985	ΑΡΙΘΜΟΣ ΦΑΚΕΛ ΑΡΧΕΙΟΥ	____/ 1985
ΕΡΓΟΔΟΤΗΣ		ΑΡΑΤ.Τ. ☎	
ΕΡΓΟ			
ΘΕΣΙΣ ΕΡΓΟΥ	ΟΔΟΣ	Ο.Τ.-ΑΡ. ΑΓΡ/ΧΙΟΥ	ΠΟΛΙΣ-ΟΙΚΙΣΜΟΣ
	ΔΗΜΟΣ		
	ΑΝΑΔΑΣΜΟΣ 19__-19__	ΠΕΡΙΟΧΗ	ΖΩΝΗ
ΘΕΜΑ ΣΧΕΔΙΟΥ			
ΜΕΛΕΤΗΤΗΣ			
ΑΡΙΘΜΗΣΗ ΠΕΡΙΕΧΟΜΕΝΩΝ ΣΧΕΔΙΩΝ	Α/1		
ΚΛΙΜΑΞ ΠΕΡΙΕΧΟΜΕΝΩΝ ΣΧΕΔΙΩΝ	1:200		

Ο ΜΗΧΑΝΙΚΟΣ	ΕΛΕΧΘΗΚΕ
ΥΠΟΓΡΑΦΗ	ΑΠΟ Σ.
ΣΦΡΑΓΙΣ: ΙΩΑΝΝΗΣ ΧΡ. ΧΡΙΣΤΟΠΟΥΛΟΣ ΠΤΥΧΙΟΥΧΟΣ ΥΠΟΜΗΧΑΝΙΚΟΣ ΕΡΓΟΛΗΠΤΗΣ ΔΗΜΟΣΙΩΝ ΕΡΓΩΝ ΘΕΜΙΣΤΟΚΛΕΟΥΣ 1 - ΤΑΧ. ΘΥΡΙΣ 39 ΤΗΛ. 26.990 - 26.450 - ΠΥΡΓΟΣ	__/__ 19__

ΧΡΟΝΟΣ ΜΕΛΕΤΗΣ 1985

ΑΡ. ΣΧΕΔΙΟΥ 1 / 1

Αριθ. ΤΠ 8811 (2)

Άρση ασυμφωνιών υφισταμένων μεταξύ εγκεκριμένου σχεδίου και του επί του εδάφους εφαρμοσθέντος τοιούτου, σε τμήμα του Εθνικού δρόμου στο Λ. Χερσονήσου.

Ο ΝΟΜΑΡΧΗΣ ΗΡΑΚΛΕΙΟΥ

Έχοντας υπόψη :

1. Τις διατάξεις του 3200/55 «περί Διοικητικής Αποκέντρωσης».

2. Τις διατάξεις του 863/70 Β.Δ. «περί διορθώσεως του Υπ. Συγκοινωνιών και Δημ. Έργων όπως αυτό τροποποιήθηκε δια του άρθρου 572/67 Β.Δ.».

3. Τις διατάξεις του 532/70 «περί Διοικητικής απ/σης».

4. Τις διατάξεις του 712/70 Β.Δ. όπως τροποποιήθηκε και συμπληρώθηκε με τα 677/1971 και 198/72 Β. Δ/τα».

5. Την Λ. 7/16/11/7.10.70 κοινή απόφαση των Υπουργών «περί οργανώσεως των περιφ/κών Υπηρεσιών του ΥΠ. ΔΕ.

6. Την Λ. 9/1-8/9.8.71 κοινή εγκύκλιο του Πρωθυπουργού, Αντιπροέδρου και Υπουργού των Εσωτερικών «περί οργανώσεως των Νομαρχιών».

7. Τον Α.Ν. 314/68 «περί αρμοδιότητος επί θεμάτων εγκρίσεως επεκτάσεων σχεδίων πόλεων».

8. Τις Δ/ξεις του από 18/27 Οκτωβρίου 1925 Π. Δ/τος «περί τρόπου διορθώσεως ασυμφωνιών υφισταμένων μεταξύ του σχεδίου και του επί του εδάφους εφαρμοσθέντος τοιούτου και ιδιαίτερα την παραγρ. 3, 4 και 5 του άρθρου 2.

9. Το άρθρο γ παραγρ. 1γ του από 10 Μαΐου 27 Ιουνίου 1958 Β.Δ. (Φ.Ε.Κ. 98) περί καταργήσεως της επιτροπής από το άρθρο 3 παραγρ. 1 του Π.Δ. 18.10.1925.

10. Το με αριθ. 2570/1984 έγγραφο της 3ης ΔΕΚΕ Ν. Ηρακλείου καθώς και το με αριθ. πρωτ. 5898/84 δικό μας έγγραφο προς την Κοινότητα Λιμένος Χερσονήσου με τα οποία ζητούνται στοιχεία για να γίνει τροποποίηση στον Κεντρικό δρόμο Λ. Χερσονήσου.

11. Την με αριθ. ΤΥ 26421/20.12.78 απόφαση Νομάρχου Ηρακλείου (ΦΕΚ 20/Δ/15.1.79) με την οποία εγκρίθηκε το ρυμοτομικό σχέδιο Λιμ. Χερσονήσου καθώς και την με αριθ. ΤΥ 8656/19.2.1980 (Φ.Ε.Κ. 284/Δ/8.5.1980) απόφαση που εγκρίθηκε η τροποποίηση του σχεδίου πόλεως Λ. Χερσονήσου στον κεντρικό δρόμο Λ. Χερσονήσου.


12. Την με αριθ. 84/1984 απόφαση του κοινοτικού Συμβουλίου Λ. Χερσονήσου όπως αυτή τροποποιήθηκε στο με αριθ. 47/85 πρακτικό της, Επειδή για την προτεινόμενη τροποποίηση του σχεδίου πόλεως προβλέπεται ότι θα απαιτηθεί αρκετός χρόνος λόγω της μεγάλης εκτάσεώς της και δια να μην εμποδίζεται η ανέγερση των οικοδομών.


Διορθώνουμε την ασυμφωνία σαν κατεύθυνση οικοδομικής γραμμής έμπροσθεν της ιδιοκτησίας Λιλή Ιωάννη τη γραμμή που θα ορίζεται από το σημείο 1 της οικοδομής (γωνία) Εμμ. Τσαγκαράκη και το σημείο 2 (γωνία σπιτιού) Παρλαμά Στυλιανού όπως αυτή φαίνεται στο συνημμένο τοπογραφ. διάγραμμα του Αρχ. Μηχ/κού Μιχ. Αλέξη και Δ. Πλεύρη Πολιτ. Υπομ/κού θεωρημένο από το ΤΠ και ΠΕ Ν. Ηρακλείου και που είναι αναπόσπαστα συνδεδεμένο με την παρούσα απόφαση.

Ορίζουμε η παρούσα να δημοσιευθεί στην Εφημερίδα της Κυβέρνησης μαζί με το τοπογραφικό σχέδιο που την συνοδεύει και να ισχύει από την δημοσίευσή της.


Ηράκλειο, 31 Ιανουαρίου 1985

Ο Νομάρχης
ΚΥΡΙΑΚΟΣ ΓΕΩΡΓΙΑΔΗΣ

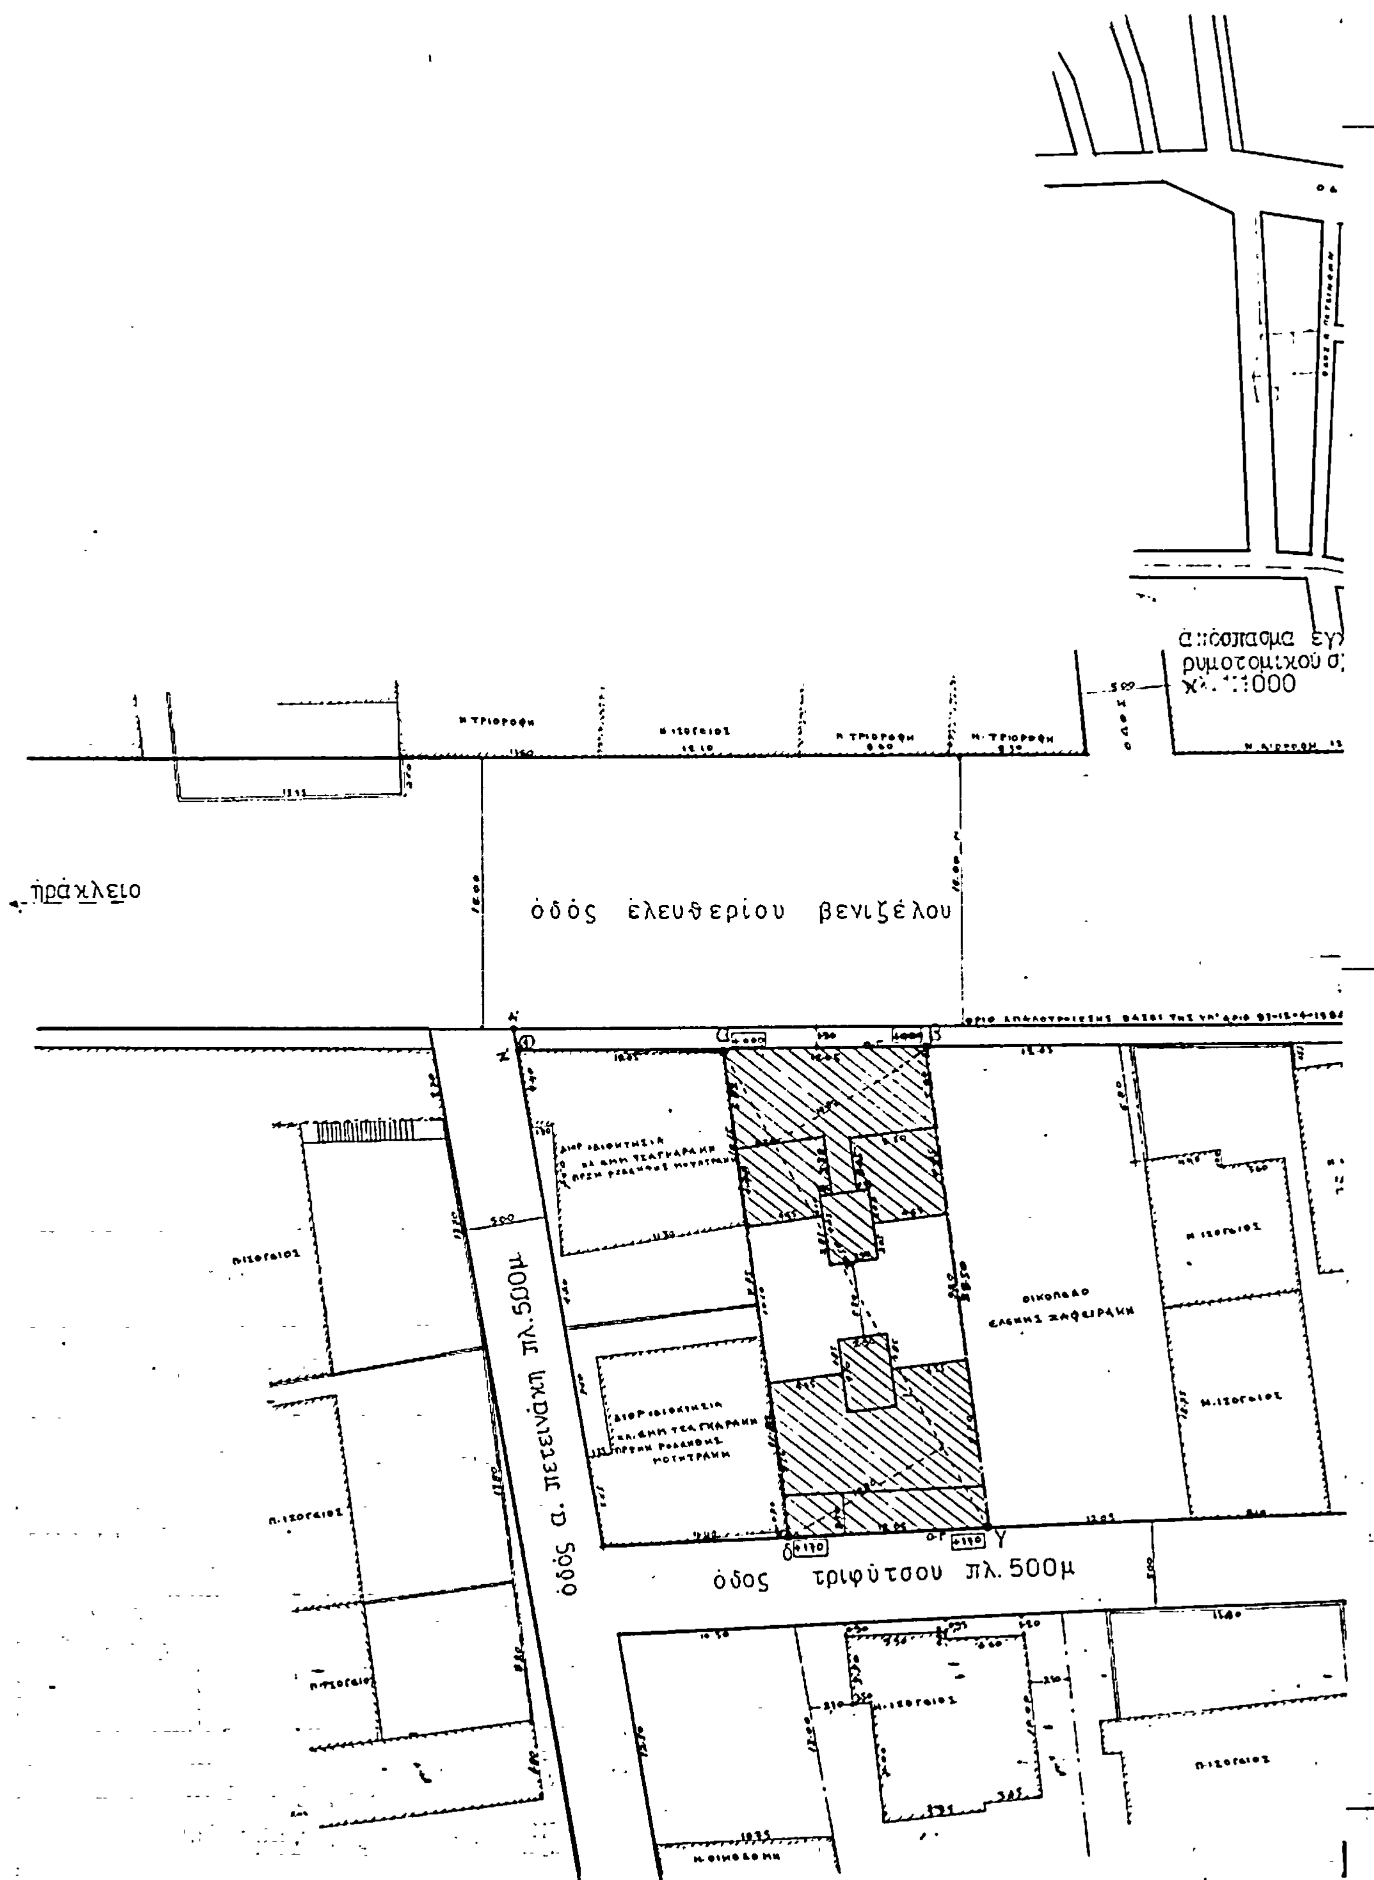
απόσπασμα εγ
ρυμοτομικού σ
ΚΛ. 1:1000
ηράκλειο
οδός ελευθερίου βενιζέλου
οδός α. πετεινάκη πλ. 500μ
οδός τριφύτσου πλ. 500μ

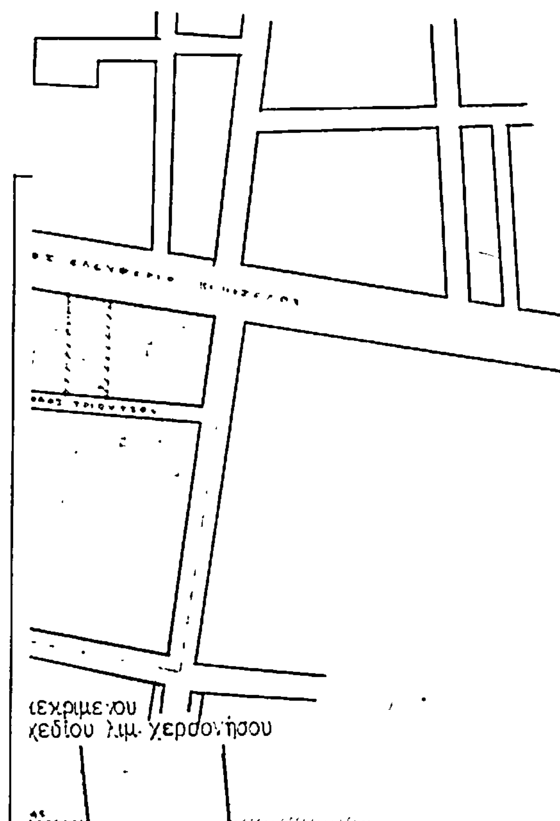

μαλλια

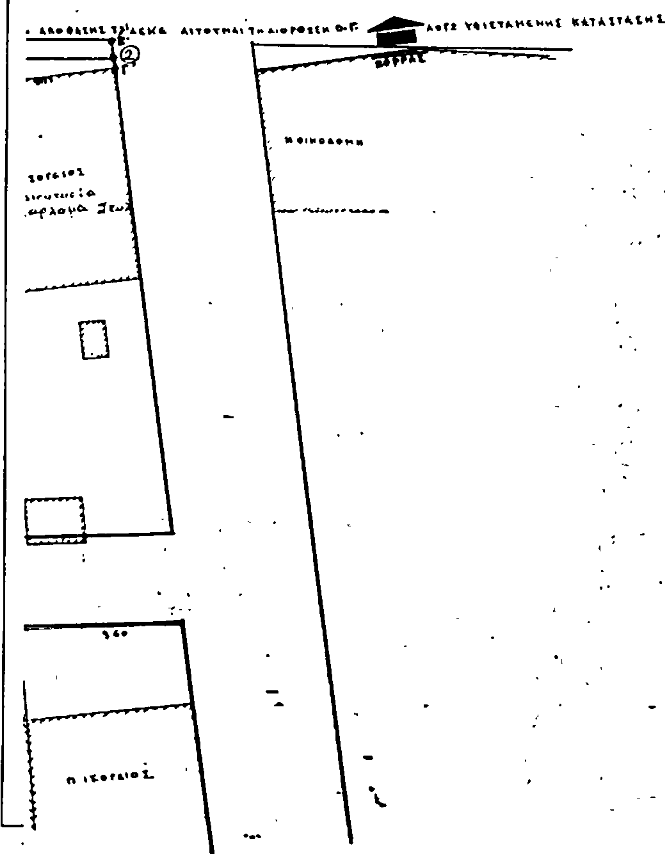

ΟΡΟΙ ΔΟΜΗΣΗΣ ΖΩΝΗ Β
ΣΧΕΔΙΟ ΠΟΛΕΩΣ ΛΙΜ. ΧΕΡΣΟΝΗΣΟΥ

ΕΜΒΑΔΟ - 200.00 m²
ΠΡΟΣΩΠΟ: 10.00 m
ΒΑΘΟΣ = 15.00 m
ΕΠΙΤΡΕΠΟΜΕΝΗ ΚΑΛΥΨΗ 70%
ΣΥΝΤΕΛΕΣΤΗΣ ΔΟΜΗΣΗΣ 2.10
ΟΙΚΟΔΟΜΙΚΟ ΣΥΣΤΗΜΑ ΣΥΝΕΧΕΣ
ΕΠΙΤΡΕΠΟΜΕΝΟ ΥΨΟΣ 11.00 m
ΑΡΙΘΜΟΣ ΟΡΟΦΩΝ 3

ΚΑΘΟΡΙΣΜΟΣ Ο.Γ.

Η οικοδομική γραμμή καθορίζεται στην οδό Ελευθερίου Βενιζέλου βάσει της 831/12-4-1984 αποφάσεως [illegible] Ηρακλείου. [illegible] στο παραπλεύρως τοπογραφικό διάγραμμα

ΕΜΒΑΔΟ ΟΙΚΟΠΕΔΟΥ (Α-Β-Γ-Δ-Α)
1/2x32.50x(10.80+10.80) = 351.00 m²

ΠΡΟΣΔΙΟΡΙΣΜΟΣ ΑΦΕΤΗΡΙΑΣ ΥΨΟΥΣ (άρθρο 33 ΓΟΚ 73)
[illegible]

ΔΗΛΩΣΗ ΥΛΟΠΟΙΗΣΗΣ ΟΡΙΩΝ
Ο υπογραφόμενος Ιωάννης Λιλής ιδιοκτήτης του οικοπέδου που φαίνεται στο διάγραμμα αυτό με τα στοιχεία (Α-Β-Γ-Δ-Α) δηλώνω ότι τα όρια που έχω υλοποιήσει σ' αυτό είναι ορθά.

Ο Δηλών

ΑΝΝΑ Η. ΤΡΟΥΛΛΙΝΟΥ
Τοπογράφος Μηχ. και συμβ.



ΕΡΓΟΔΟΤΗΣ: ΙΩΑΝΝΗΣ ΛΙΛΗΣ	
ΕΡΓΟ: ΤΡΙΟΡΟΦΗ ΟΙΚΟΔΟΜΗ ΜΕ ΥΠΟΓΕΙΟ	
ΘΕΣΗ: ΛΙΜΕΝΑΣ ΧΕΡΣΟΝΗΣΟΥ	
ΜΕΛΕΤΗΤΗΣ: ΔΗΜΗΤΡΗΣ ΠΛΕΥΡΗΣ πολιτ. μηχανικός / ΜΑΝΟΛΗΣ ΑΛΕΞΗΣ αρχιτέκτων	
ΘΕΜΑ ΣΧΕΔΙΟΥ: ΤΟΠΟΓΡΑΦΙΚΟ ΔΙΑΓΡΑΜΜΑ	ΑΡΙΘΜΟΣ ΣΧΕΔΙΟΥ: Α-1
ΚΛΙΜΑΚΕΣ 1:200	
ΧΡΟΝΟΣ ΜΕΛΕΤΗΣ ΜΑΙΟΣ 1984	
ΥΠΟΓΡΑΦΗ	ΣΦΡΑΓΙΔΑ

Αριθ. 328 (3)

Χαρακτηρισμός χώρου για την ανέγερση βρεφονηπιακού Σταθμού σε τμήμα του Ο.Τ. 568 στη Νεάπολο Λάρισας.

Ο ΝΟΜΑΡΧΗΣ ΛΑΡΙΣΑΣ

Έχοντας υπόψη :

1. Τις διατάξεις του από 17.7.1923 Ν. Δ/τος (Φ.Ε.Κ. 288 Α'/1923) «περί σχεδίων πόλεων κωμών και συνοικισμών του κράτους και οικοδομής αυτών» όπως τούτο τροποποιημένο ισχύει και ειδικώτερα τα άρθρα 2 και 9 αυτού.

2. Τις διατάξεις του Α.Ν. 314/1968 (Φ.Ε.Κ. 47 Α'/1968) «περί παροχής εις τον Υπουργόν Βορείου Ελλάδος και τους Νομάρχας αρμοδιότητος επί θεμάτων εγκρίσεως τροπ/σεως σχεδίων πόλεων και κωμών όπως αντικαταστάθηκε με το Ν.Δ. 1018/1971 (Φ.Ε.Κ. 220Α) και συμπληρώθηκε με την παρ. 2 του αρ. 33 του Ν. 1337/1983 Επέκταση των πολεοδομικών σχεδίων κ.λπ. (Φ.Ε.Κ. 33 Α/83).

3. Το Π. Δ/γμα 443/2.11.83 (ΦΕΚ 165 Α'/83) μεταβίβαση αρμοδιότητος στους Νομάρχας έγκρισης τροπ/σεων ρυμοτομικών σχεδίων και επιβολής προκηπίων.

Επίσης :

α) Την 224/84 Απόφαση του Δημοτικού Συμβουλίου Λάρισας.

β) Την 74/8/11.9.84 γνωμοδότηση του Συμβουλίου Χ.Ο.Π Νομού, αποφασίζουμε :


Εγκρίνουμε το χαρακτηρισμό χώρου για την ανέγερση βρεφονηπιακού Σταθμού σε τμήμα του Ο.Γ. 563 στη Νεάπολο Λάρισας, όπως φαίνεται με στοιχεία ΑΒΓΔΑ.

Η Απόφαση αυτή μαζί με το σχεδιάγραμμα που τη συνοδεύει να δημοσιευθεί στην Εφημερίδα της Κυβερνήσεως.

Λάρισα, 18 Ιανουαρίου 1985

Ο Νομάρχης

ΑΠ. ΒΛΑΣΙΑΔΗΣ

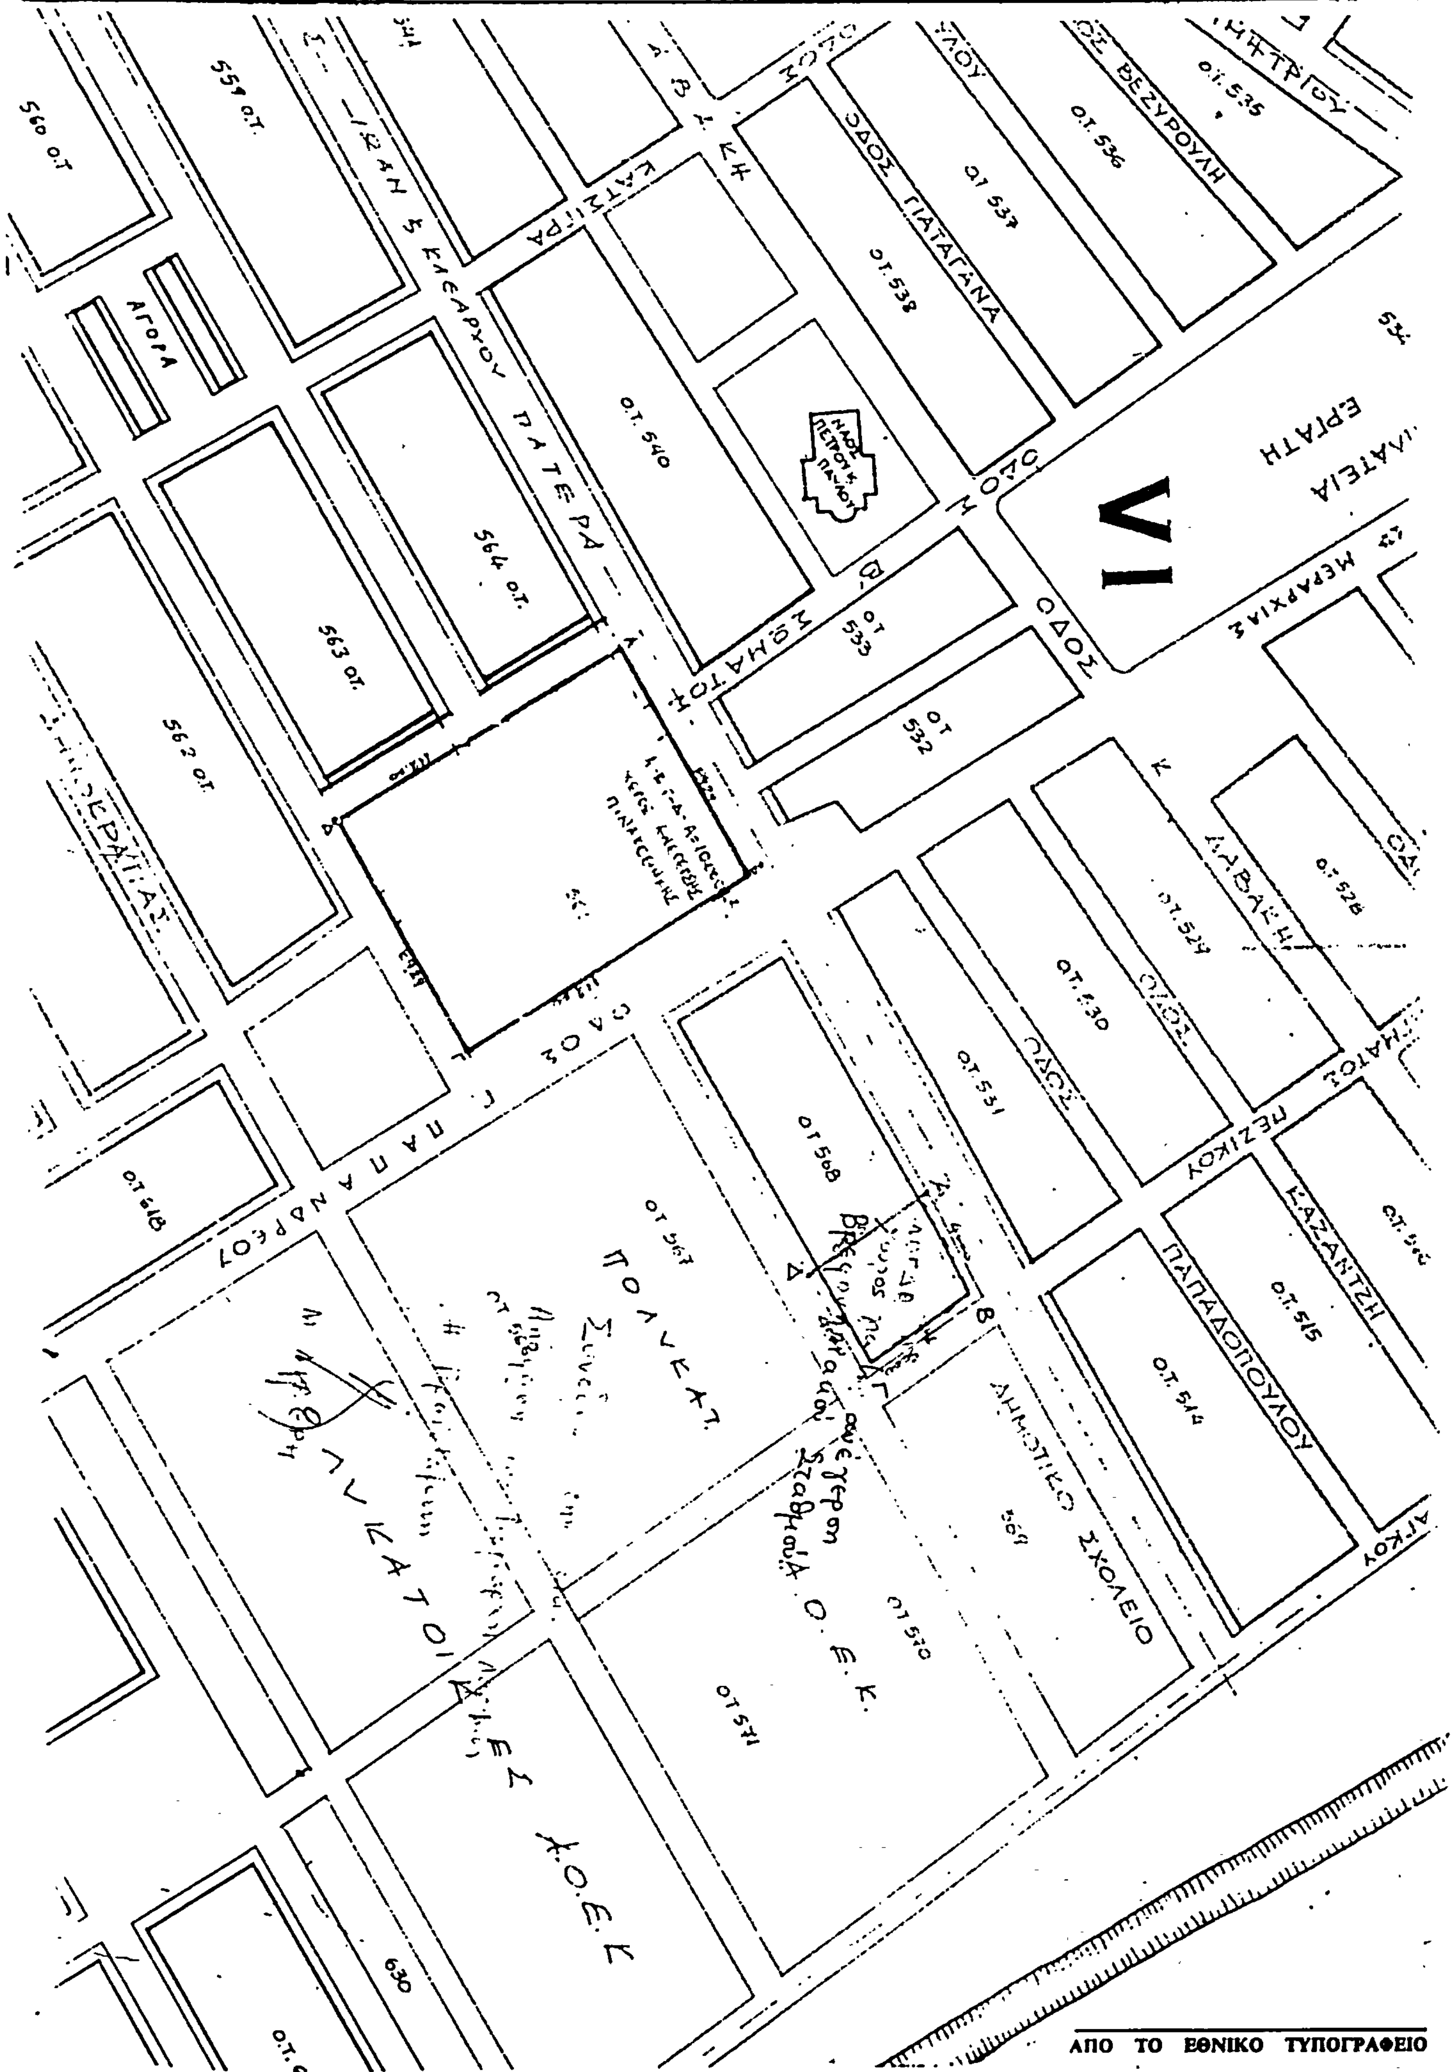

ΟΔΟΣ ΓΙΑΤΑΓΑΝΑ
ΒΕΖΥΡΟΥΛΗ
Ο.Τ. 535
Ο.Τ. 536
Ο.Τ. 537
Ο.Τ. 538
Ο.Τ. 540
560 Ο.Τ
559 Ο.Τ.
ΑΓΟΡΑ
ΚΑΤΣΙΠΡΑ
ΚΛΕΑΡΧΟΥ ΠΑΤΕΡΑ
564 Ο.Τ.
563 Ο.Τ.
562 Ο.Τ.
ΜΩΜΑΤΟΣ
ΟΤ 533
ΟΤ 532
ΟΔΟΣ
VI
ΠΛΑΤΕΙΑ ΕΡΓΑΤΗ
ΜΕΡΑΡΧΙΑΣ
ΛΑΒΑΚΗ
Ο.Τ. 528
Ο.Τ. 529
ΟΤ 530
ΟΤ 531
ΟΔΟΣ
ΠΕΖΙΚΟΥ
ΚΑΖΑΝΤΖΗ
ΠΑΠΑΔΟΠΟΥΛΟΥ
Ο.Τ. 515
Ο.Τ. 514
ΟΤ 568
ΟΤ 567
ΠΟΛΥΚΑΤ.
ΠΟΛΥΚΑΤΟΙΚΙΕΣ
ΠΑΠΑΝΔΡΕΟΥ
ΟΔΟΣ
ΔΗΜΟΤΙΚΟ ΣΧΟΛΕΙΟ
ΣΤΑΘΜΟΣ Ο.Ε.Κ.
ΟΤ 570
ΟΤ 571
Ο.Ε.Κ
630